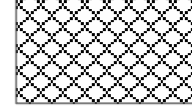

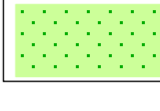


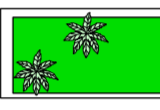





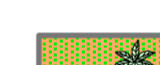

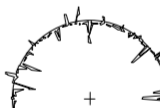
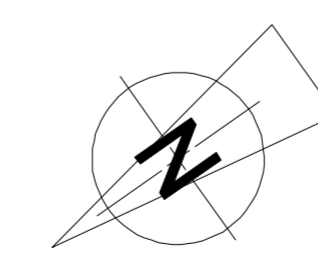
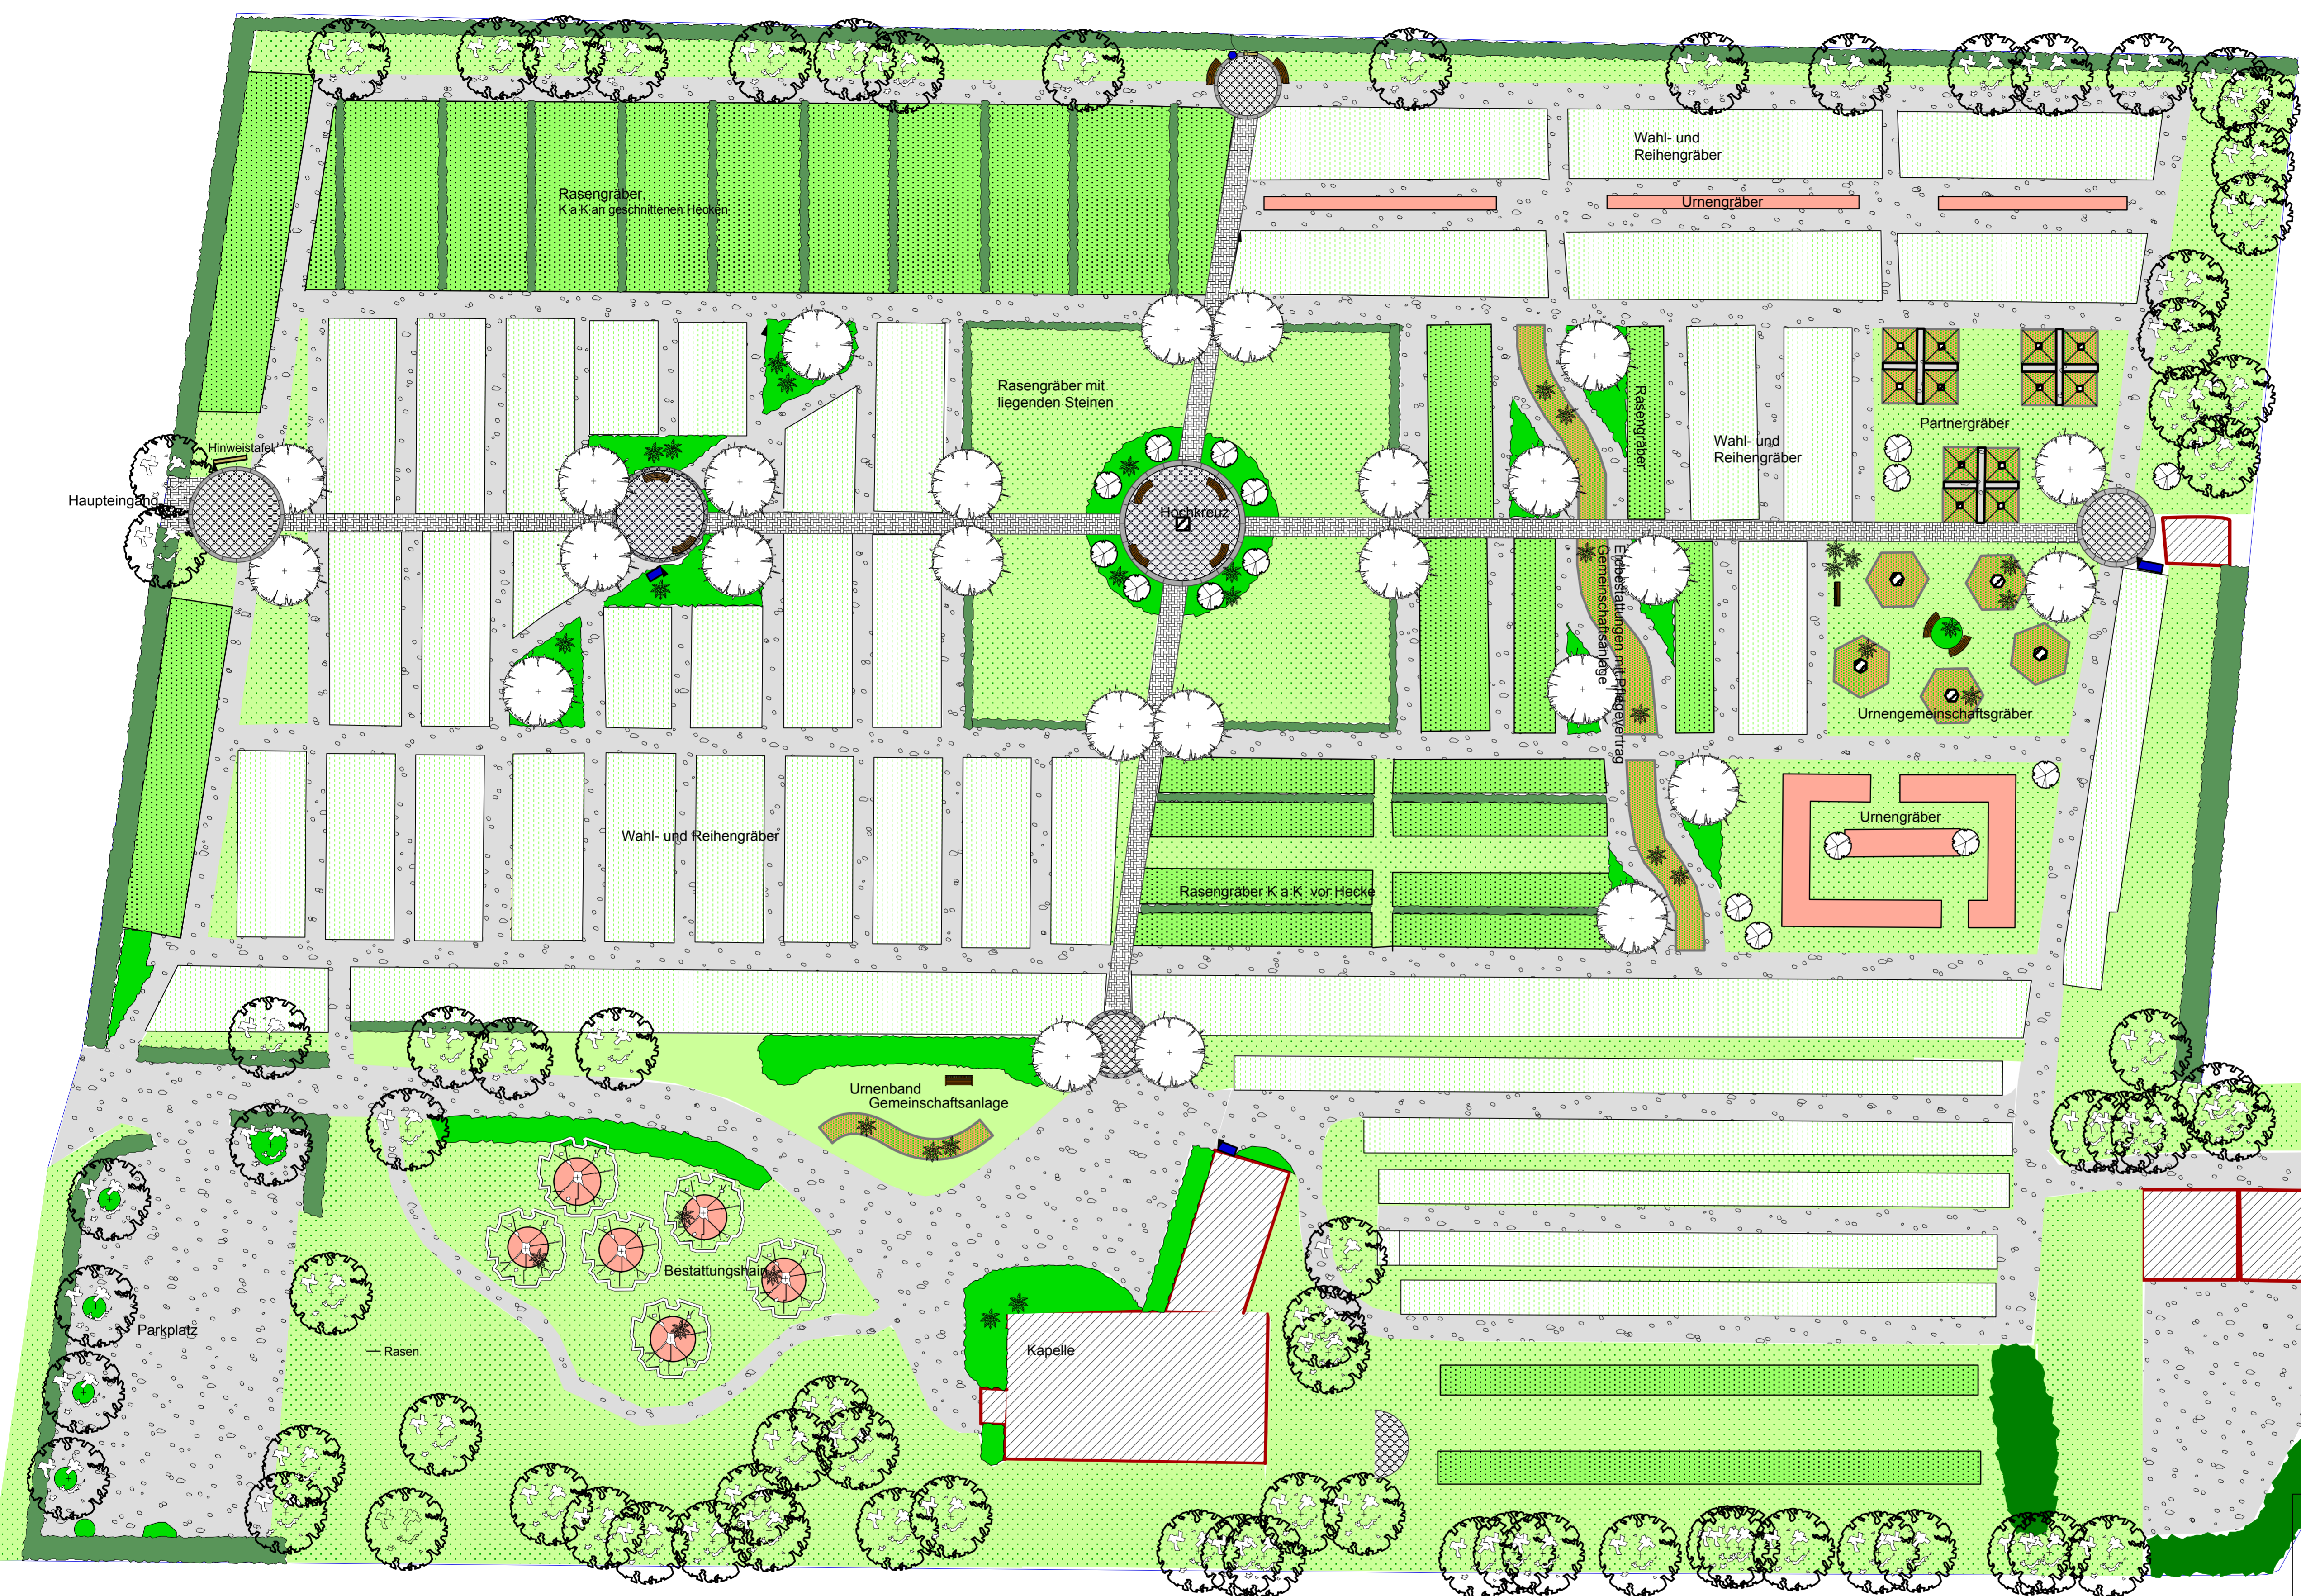


Legende

-  Plätze, Wege -gepflastert
-  Wege, wassergebundene Decke
-  Rasenflächen
-  Bäume, Bestand
-  Bestattungsbäume mit Urnen im Traufbereich (bepflanzbare Baumscheibe)
-  Pflanzflächen
-  Wasserstelle, Abfallbehälter
-  Bänke
-  Namensstelen
-  Urnengräber
-  Rasengräber, Erdbestattungen
-  Grabfelder mit Pflegevertrag, Urnen und Erdbestattungen
-  Hecken
-  Baum - Neuanpflanzungen



Planung:
Dipl.-Ing. Christina Stoffers
Garten- und Landschaftsplanung
 Petershagen 05707 / 8993
 stoffers@arealdesign.de

Projekt		Projektnummer 6820
Friedhofs - Entwicklungsplan		Plannummer 6820-1
Bauherr		Gez.
Ev. luth. Kirchengemeinde Frille		Datum
Adresse		Planformat A0
Mitteldorf 3 32469 Petershagen		Maßstab 1 : 250
		Dateiname Friedhof-Frille-6820a_v20 11.vwx